

Kanton Bern  
Gemeinde Inkwil



Sanierung Hertiackerstrasse  
32 Bauprojekt

Normalprofile 1:20

Entwurf



Bauherrschaft:	Einwohnergemeinde Inkwil Subingenstrasse 1 3375 Inkwil	Plan Nr.:	B16720.32-14		
		Format:	945 x 445 mm		
		Massstab:	1:20		
Projektverfasser:	<b>RISTAG Ingenieure</b> Bau-Planung Vermessung Oberstrasse 15 3360 Herzogenbuchsee +41 62 956 90 90 www.ristag.ch	Erstellt:	19.10.2022 jaa		
		Geprüft:	19.10.2022 kos		
		Freigabe:	TT.MM.JJJJ AAA		
		Erstauslieferung:	TT.MM.JJJJ		
Index	Datum	Gezeichnet	Bemerkungen	Datum	Geprüft
A					
B					
C					
D					
E					

Zeichnungsdatei: Normalprofile\_2d

Druckdatum: 25.10.2022


### Grabenprofil 1:20

Mischabwasserleitung  
Abschnitt KS 40 bis KS 41

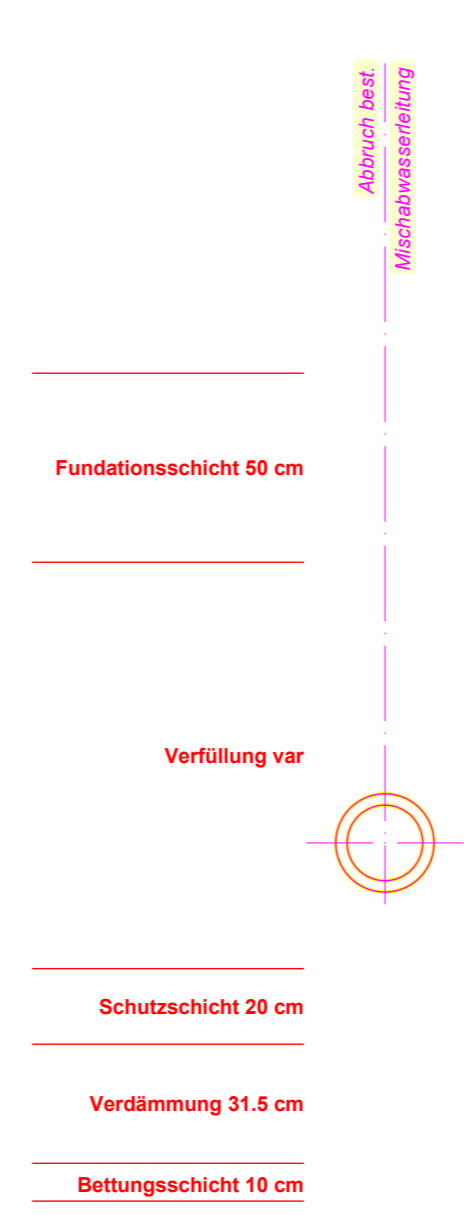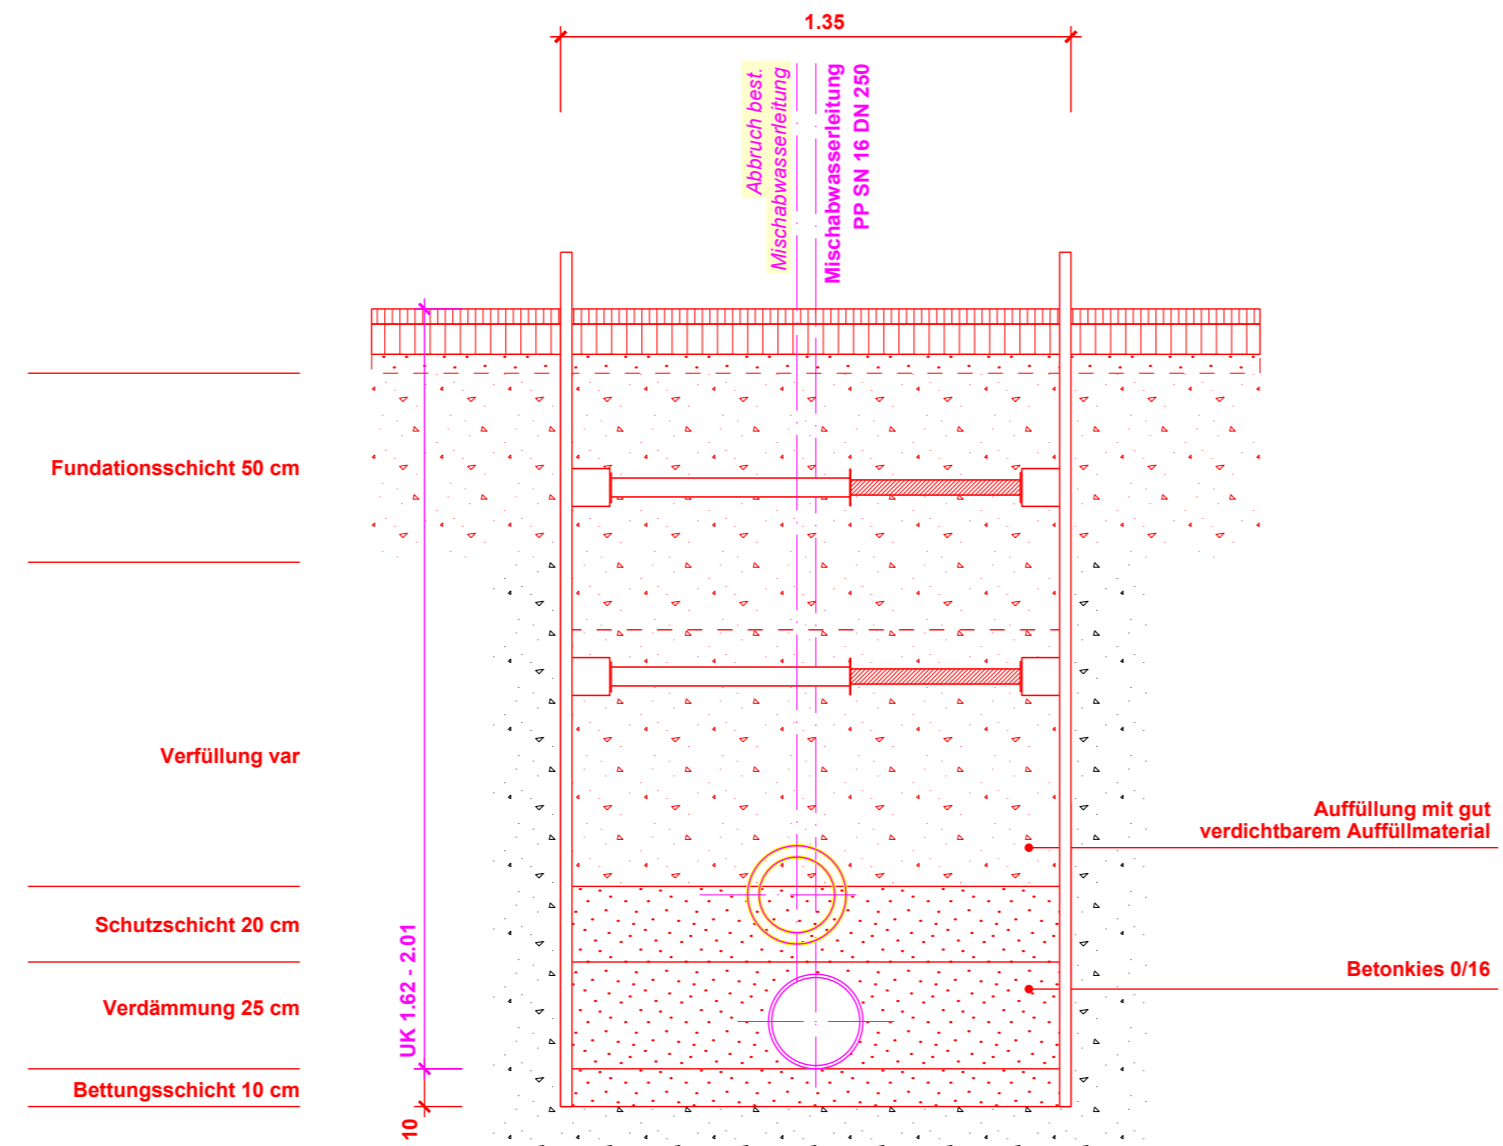

### Grabenprofil 1:20


Mischabwasser- und Wasserleitung  
Abschnitt ab KS 41 bis KS 43

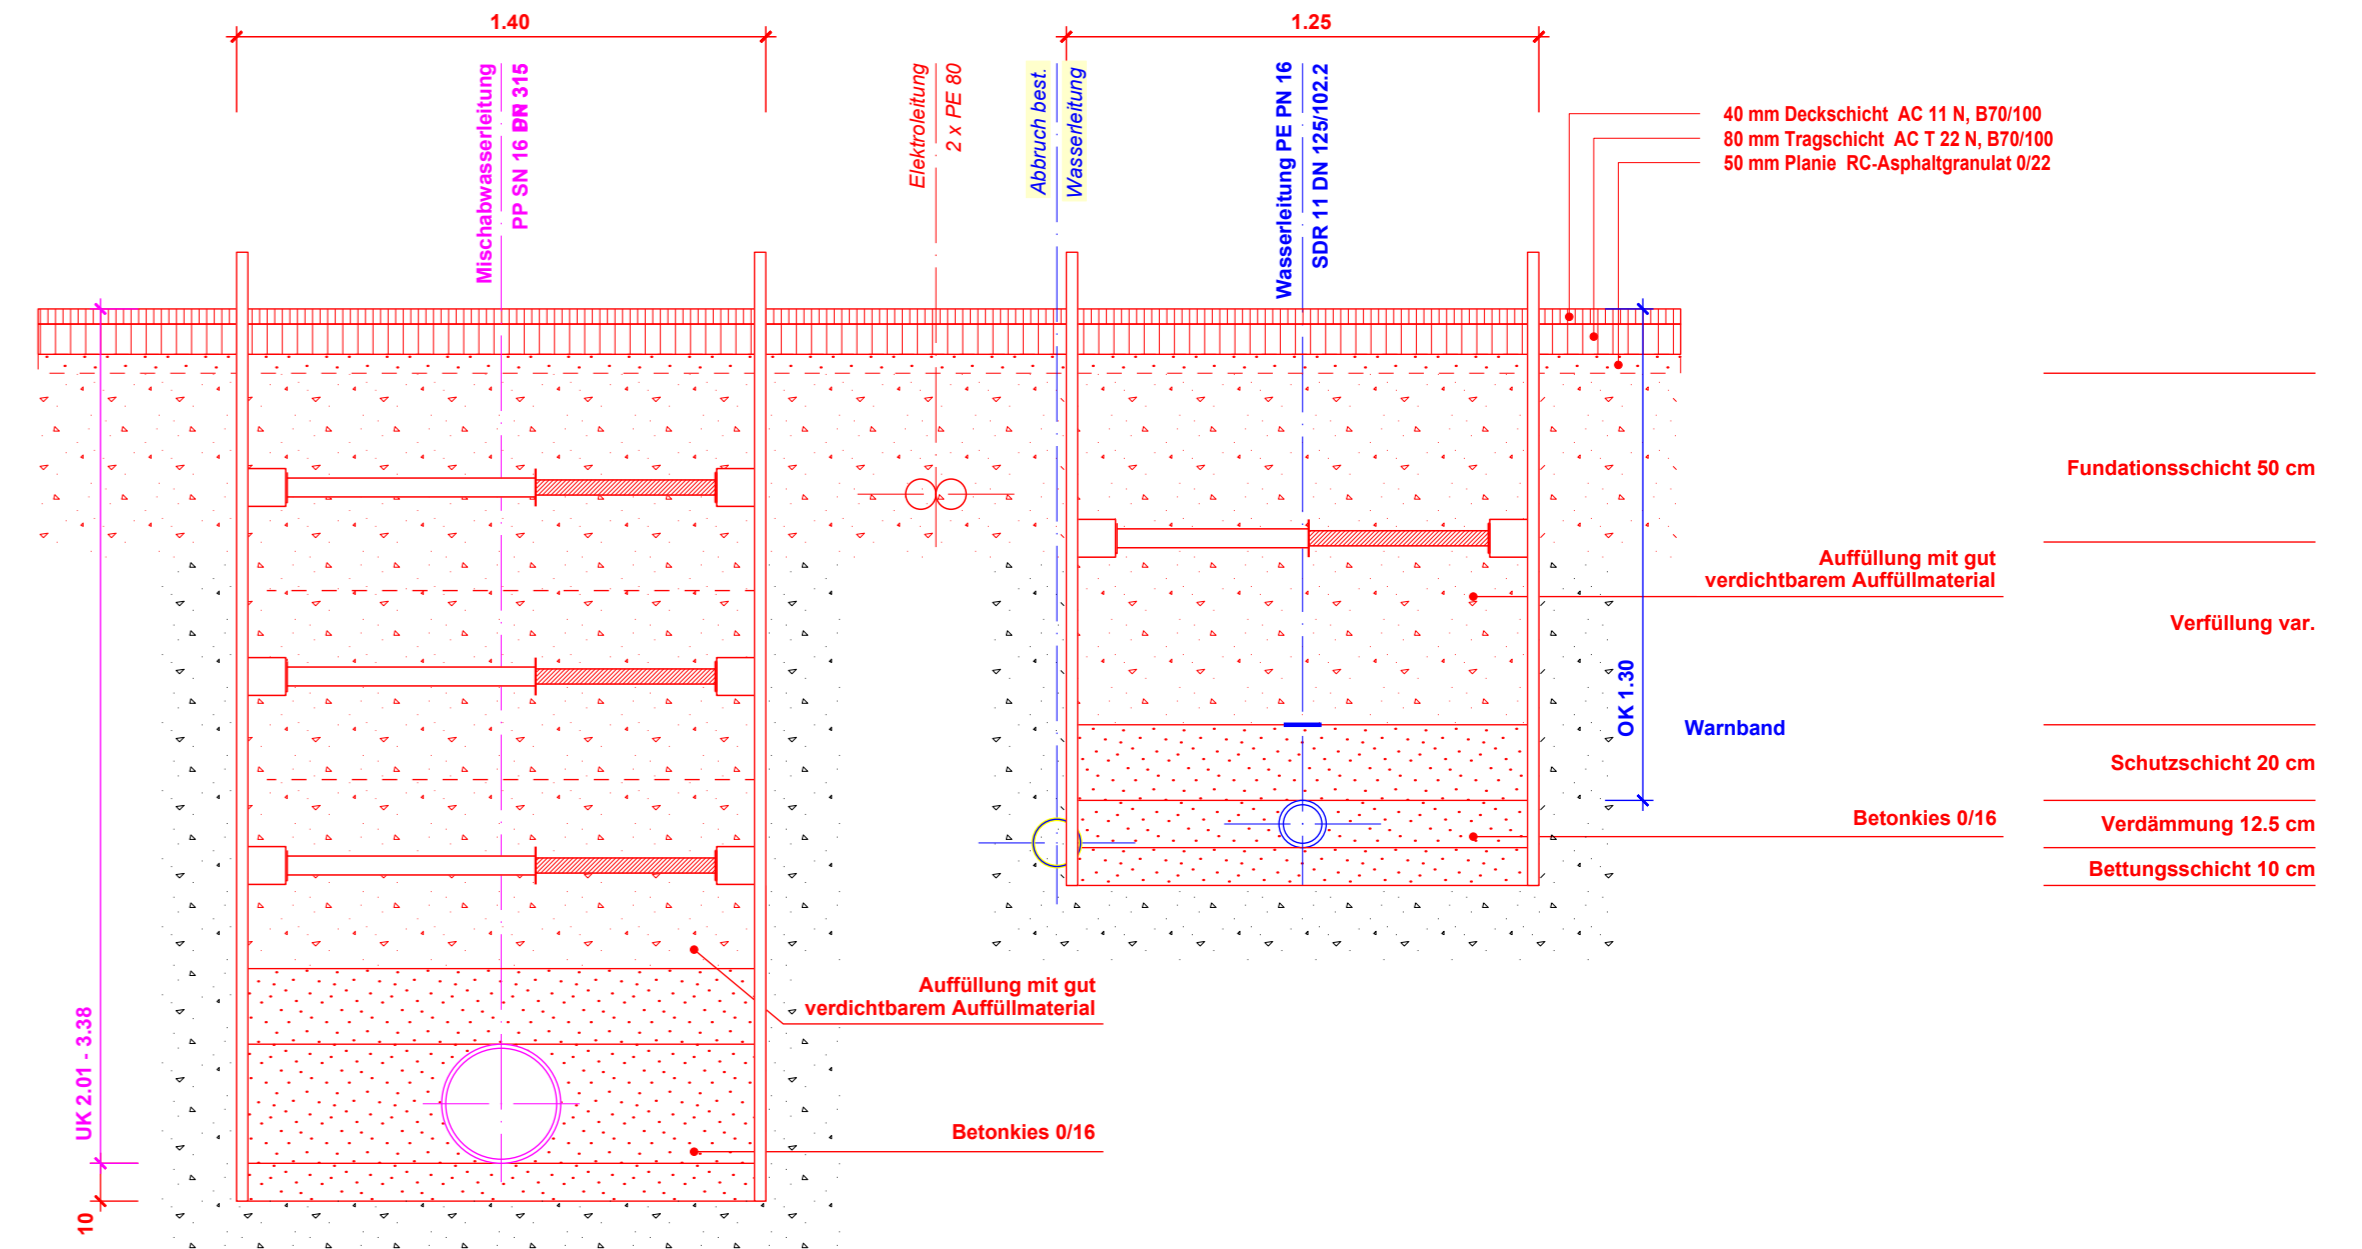

### Grabenprofil 1:20

Mischabwasser- und Wasserleitung  
Abschnitt ab KS 43 bis KS 45

- Schritt 1 (nach Grabenauffüllung)**
  - beidseitig nachschneiden
  - Anschlussflächen mit Heissbitumen anstreichen, inkl. vorheriges Reinigen
  - Tragschicht einbauen bis OK best. Deckschicht
- Schritt 2 (ca. 1 Jahr nach Einbau Tragschicht)**
  - Grabenbereich beidseitig überfräsen
  - Fugenbänder anbringen, inkl. vorheriges Reinigen und Anstreichen
  - Deckbelagseinbau

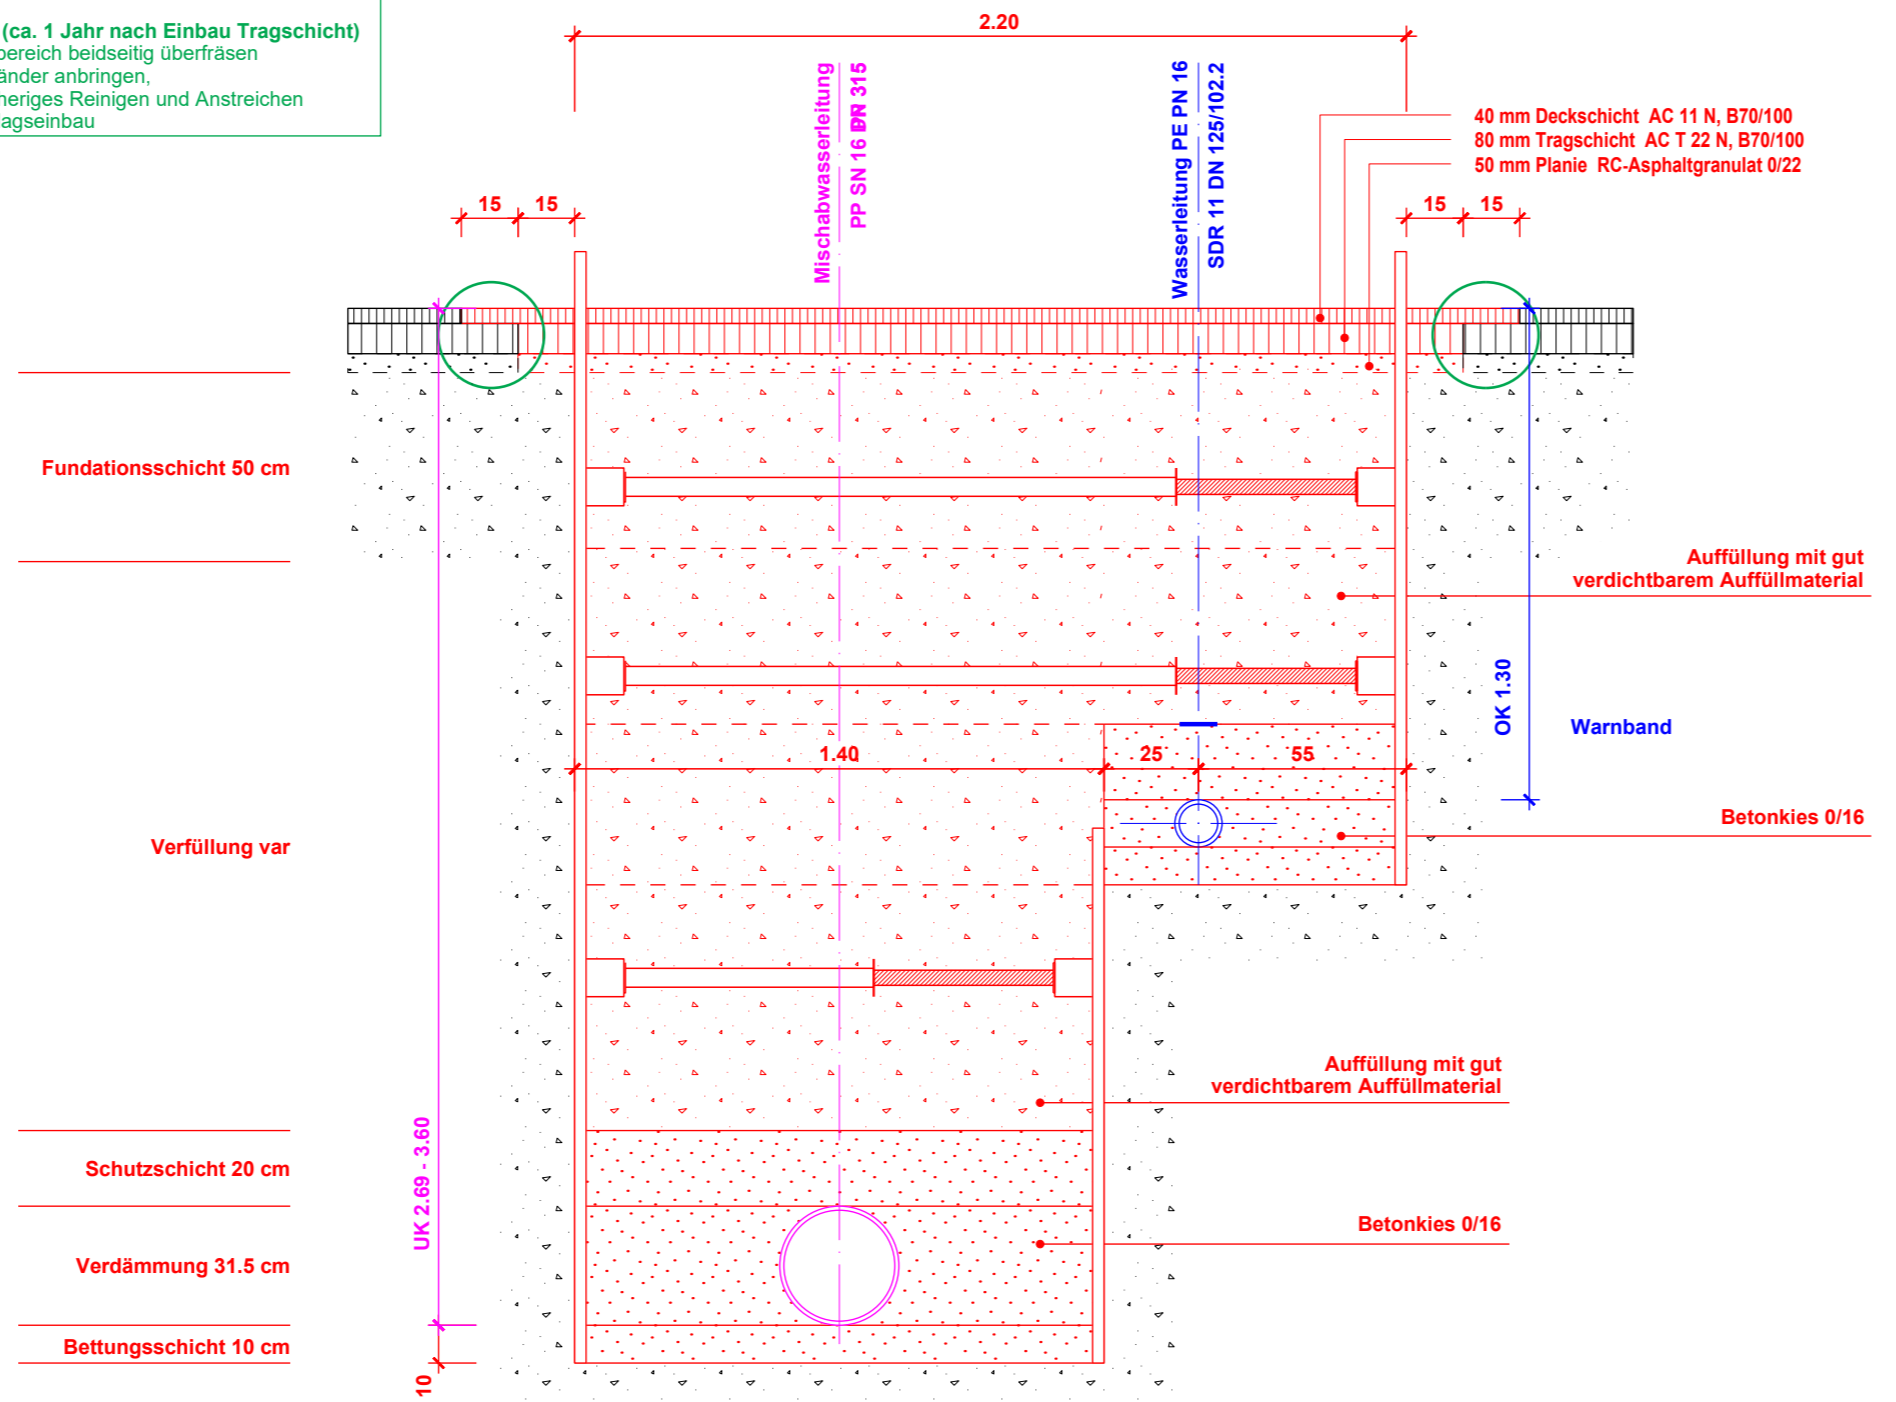

### Strassenprofil 1:20

