




Sanierung Hertiackerstrasse
32 Bauprojekt

Längenprofil Mischabwasserleitung 1:200/20

Entwurf

Bauherrschaft:	Einwohnergemeinde Inkwil Subingenstrasse 1 3375 Inkwil	Plan Nr.:	B16720-32-02
Projektverfasser:	RISTAG Ingenieure Oberstrasse 15 3300 Herzogenbuchsee +41 62 950 90 90 www.ristag.ch	Format:	1470 x 594 mm
Index:		Massstab:	1:200
A		Erstellt:	01.12.2016
B		Geprüft:	01.12.2016
C		Freigabe:	TT.MM.JJJJ
D		Erstauslieferung:	TT.MM.JJJJ
E		Datum:	
Zehrungsdatum: LP-MWF-Leitung 32		Druckdatum: 25.10.2022	

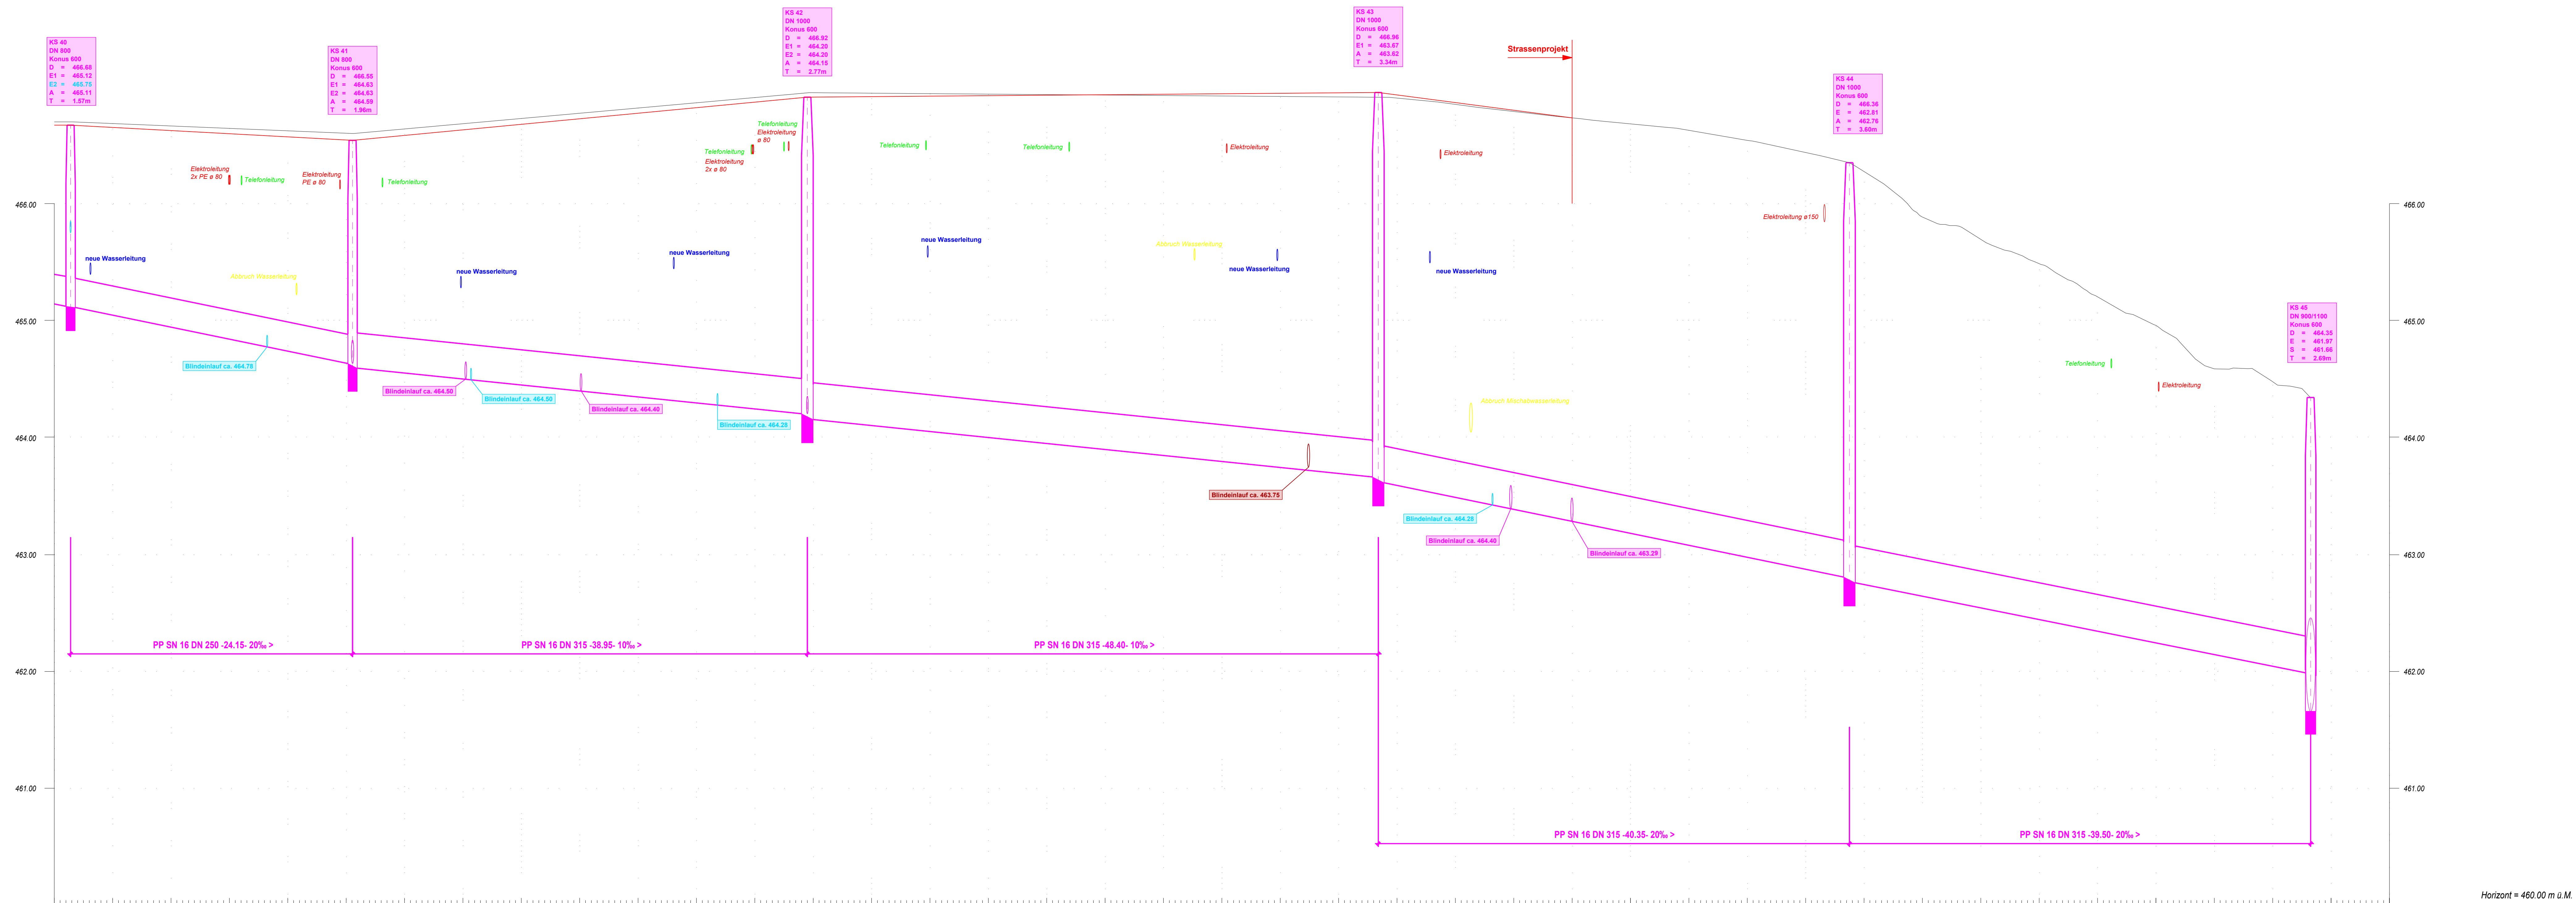

Profilnummer		40		41		42		43		44		45		Profilnummer
Distanzen [m]	00.0	1.40	24.15	25.55	38.95	64.50	48.40	112.00	40.35	153.25	39.50	182.75	Distanzen [m]	
Metrierung [m]	00.0	1.40	24.15	25.55	38.95	64.50	48.40	112.00	40.35	153.25	39.50	182.75	Metrierung [m]	
